




Architekt wnętrz

Alicja Nawracaj
Szramowiat



www.anidea.pl
+48 694 432 713

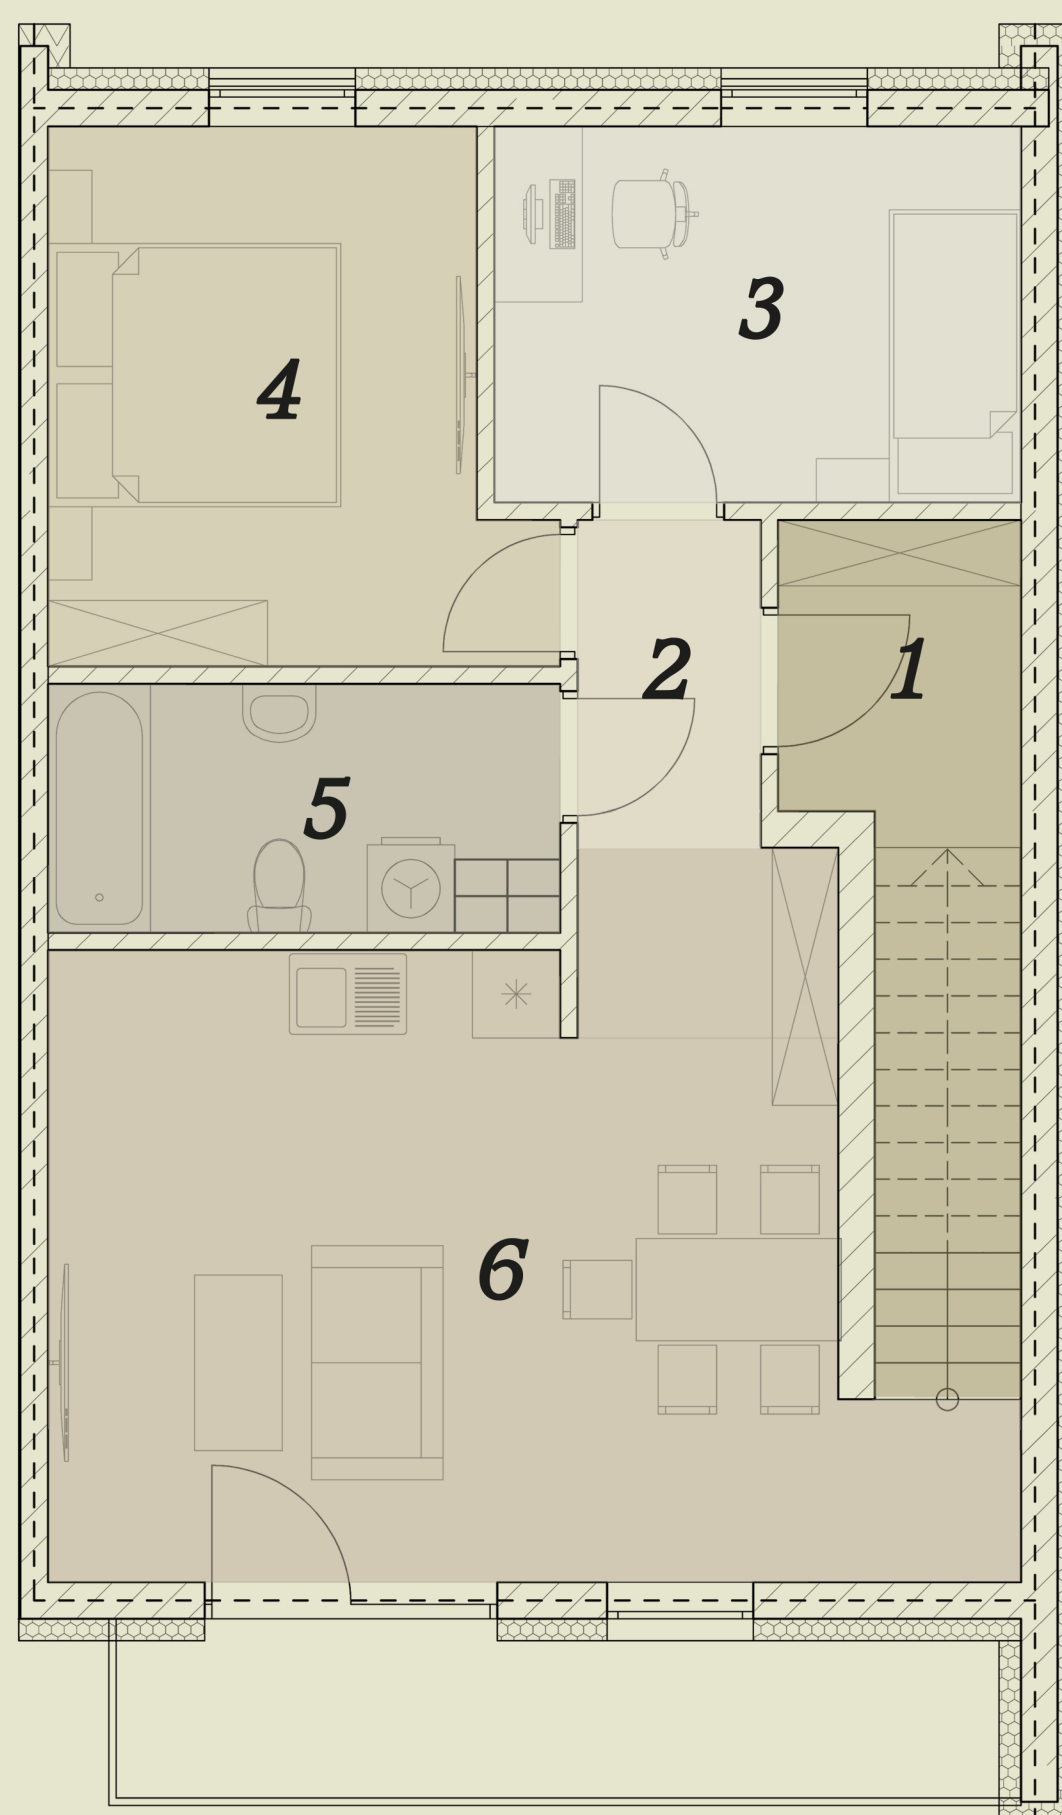

PIĘTRO

POWIERZCHNIA UŻYTKOWA LOKALU:

62,40 m²

+ PODDASZE **65,74 m²**

ZESTAWIENIE POMIESZCZEŃ (m²):

- 1. WEJŚCIE - 7,32 m²
- 2. KORYTARZ - 5,11 m²
- 3. POKÓJ - 9,25 m²
- 4. POKÓJ - 11,38 m²
- 5. ŁAZIENKA - 5,59 m²
- 6. SALON Z ANEKSEM KUCHENNYM 23,75 m²

1. PODDASZE - **65,74 m²**

SUMA: **62,40 m²** + PODDASZE **65,74 m²**

