




Architekt wnętrz

Alicja Nawracaj
Szramowiat



www.anidea.pl
+48 694 432 713

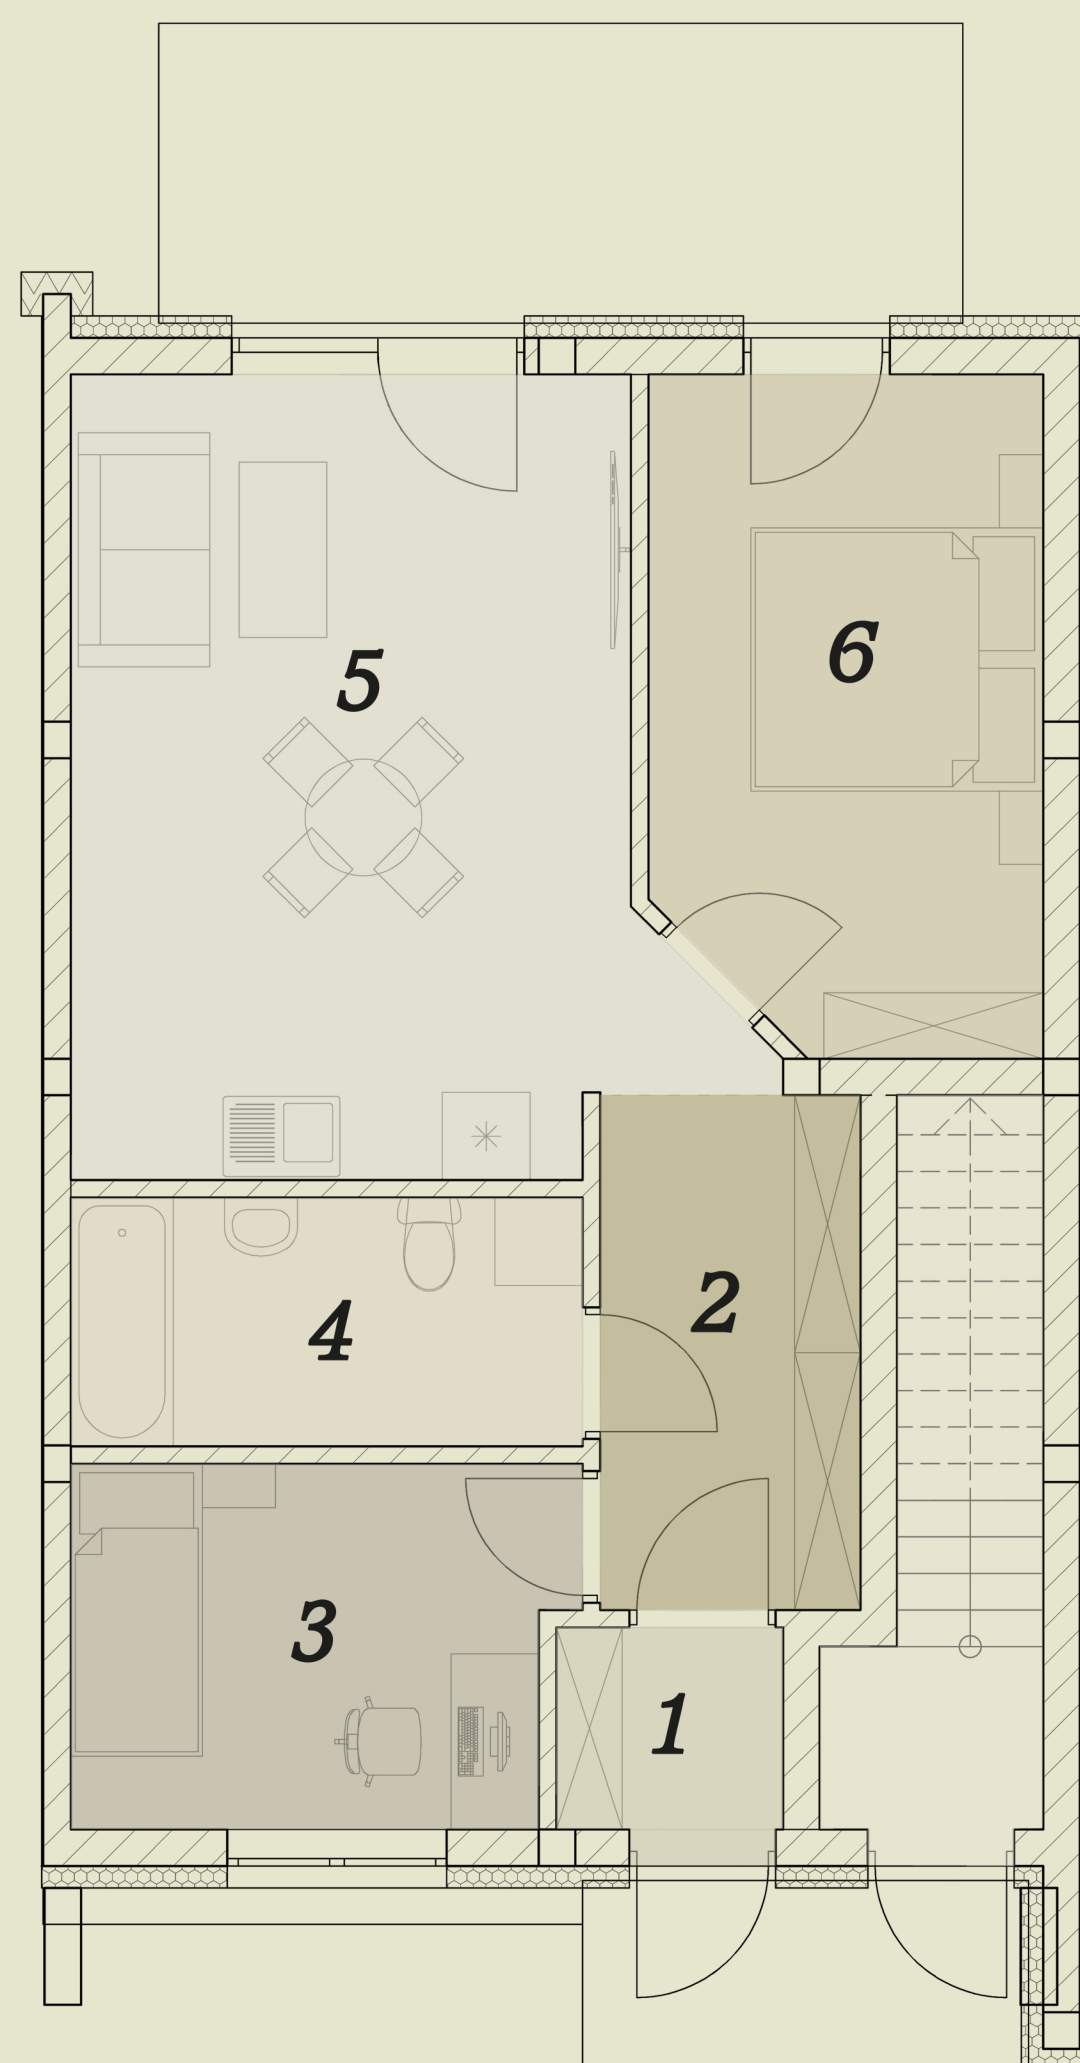

PARTER

POWIERZCHNIA UŻYTKOWA LOKALU:

56,41 m²

ZESTAWIENIE POMIESZCZEŃ (m²):

1. WIATROŁAP - 2,14 m²
2. KORYTARZ - 6,27 m²
3. POKÓJ - 8,30 m²
4. ŁAZIENKA - 5,95 m²
5. SALON Z ANEKSEM KUCHENNYM - 21,71 m²
6. POKÓJ - 12,04 m²

